




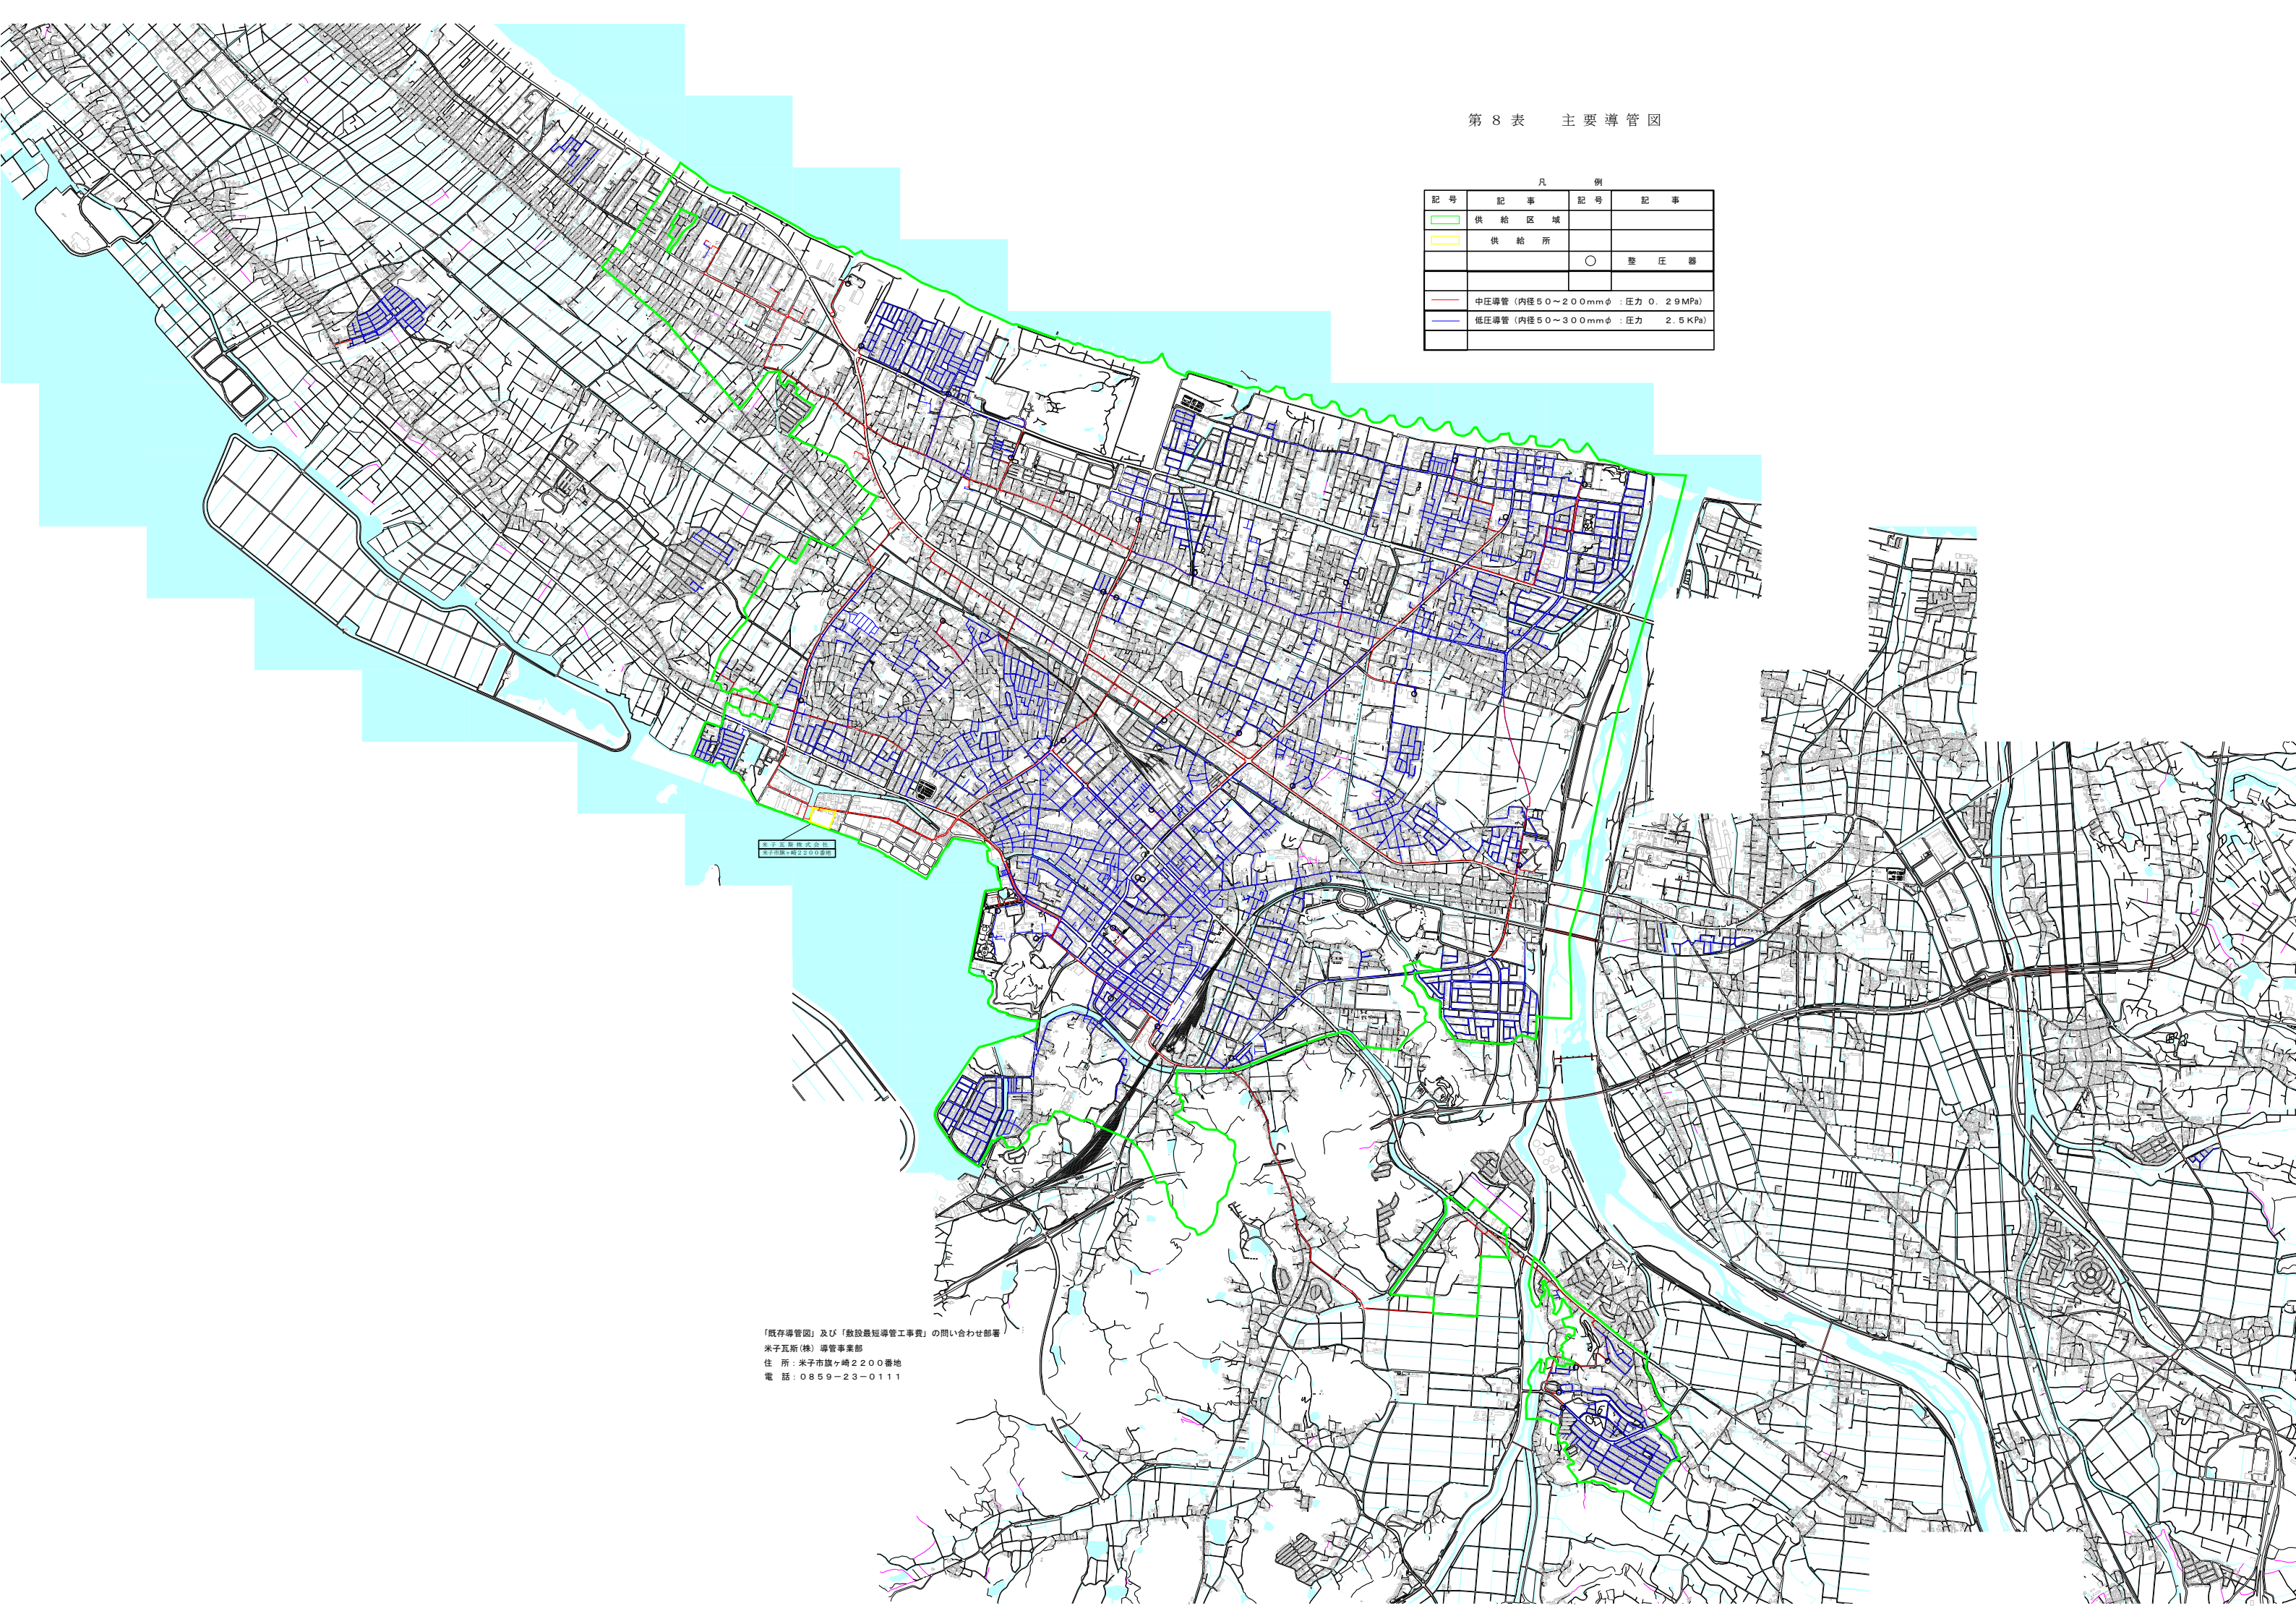


第 8 表 主要導管図

凡 例			
記号	記 事	記号	記 事
	供給区域		
	供給所		
			整 圧 器
			中圧導管 (内径 50~200mmφ : 圧力 0.29MPa)
			低圧導管 (内径 50~300mmφ : 圧力 2.5KPa)



「既存導管図」及び「敷設敷短導管工事費」の問い合わせ部署
 米子瓦斯(株) 導管事業部
 住 所 : 米子市旗ヶ崎2200番地
 電 話 : 0859-23-0111