



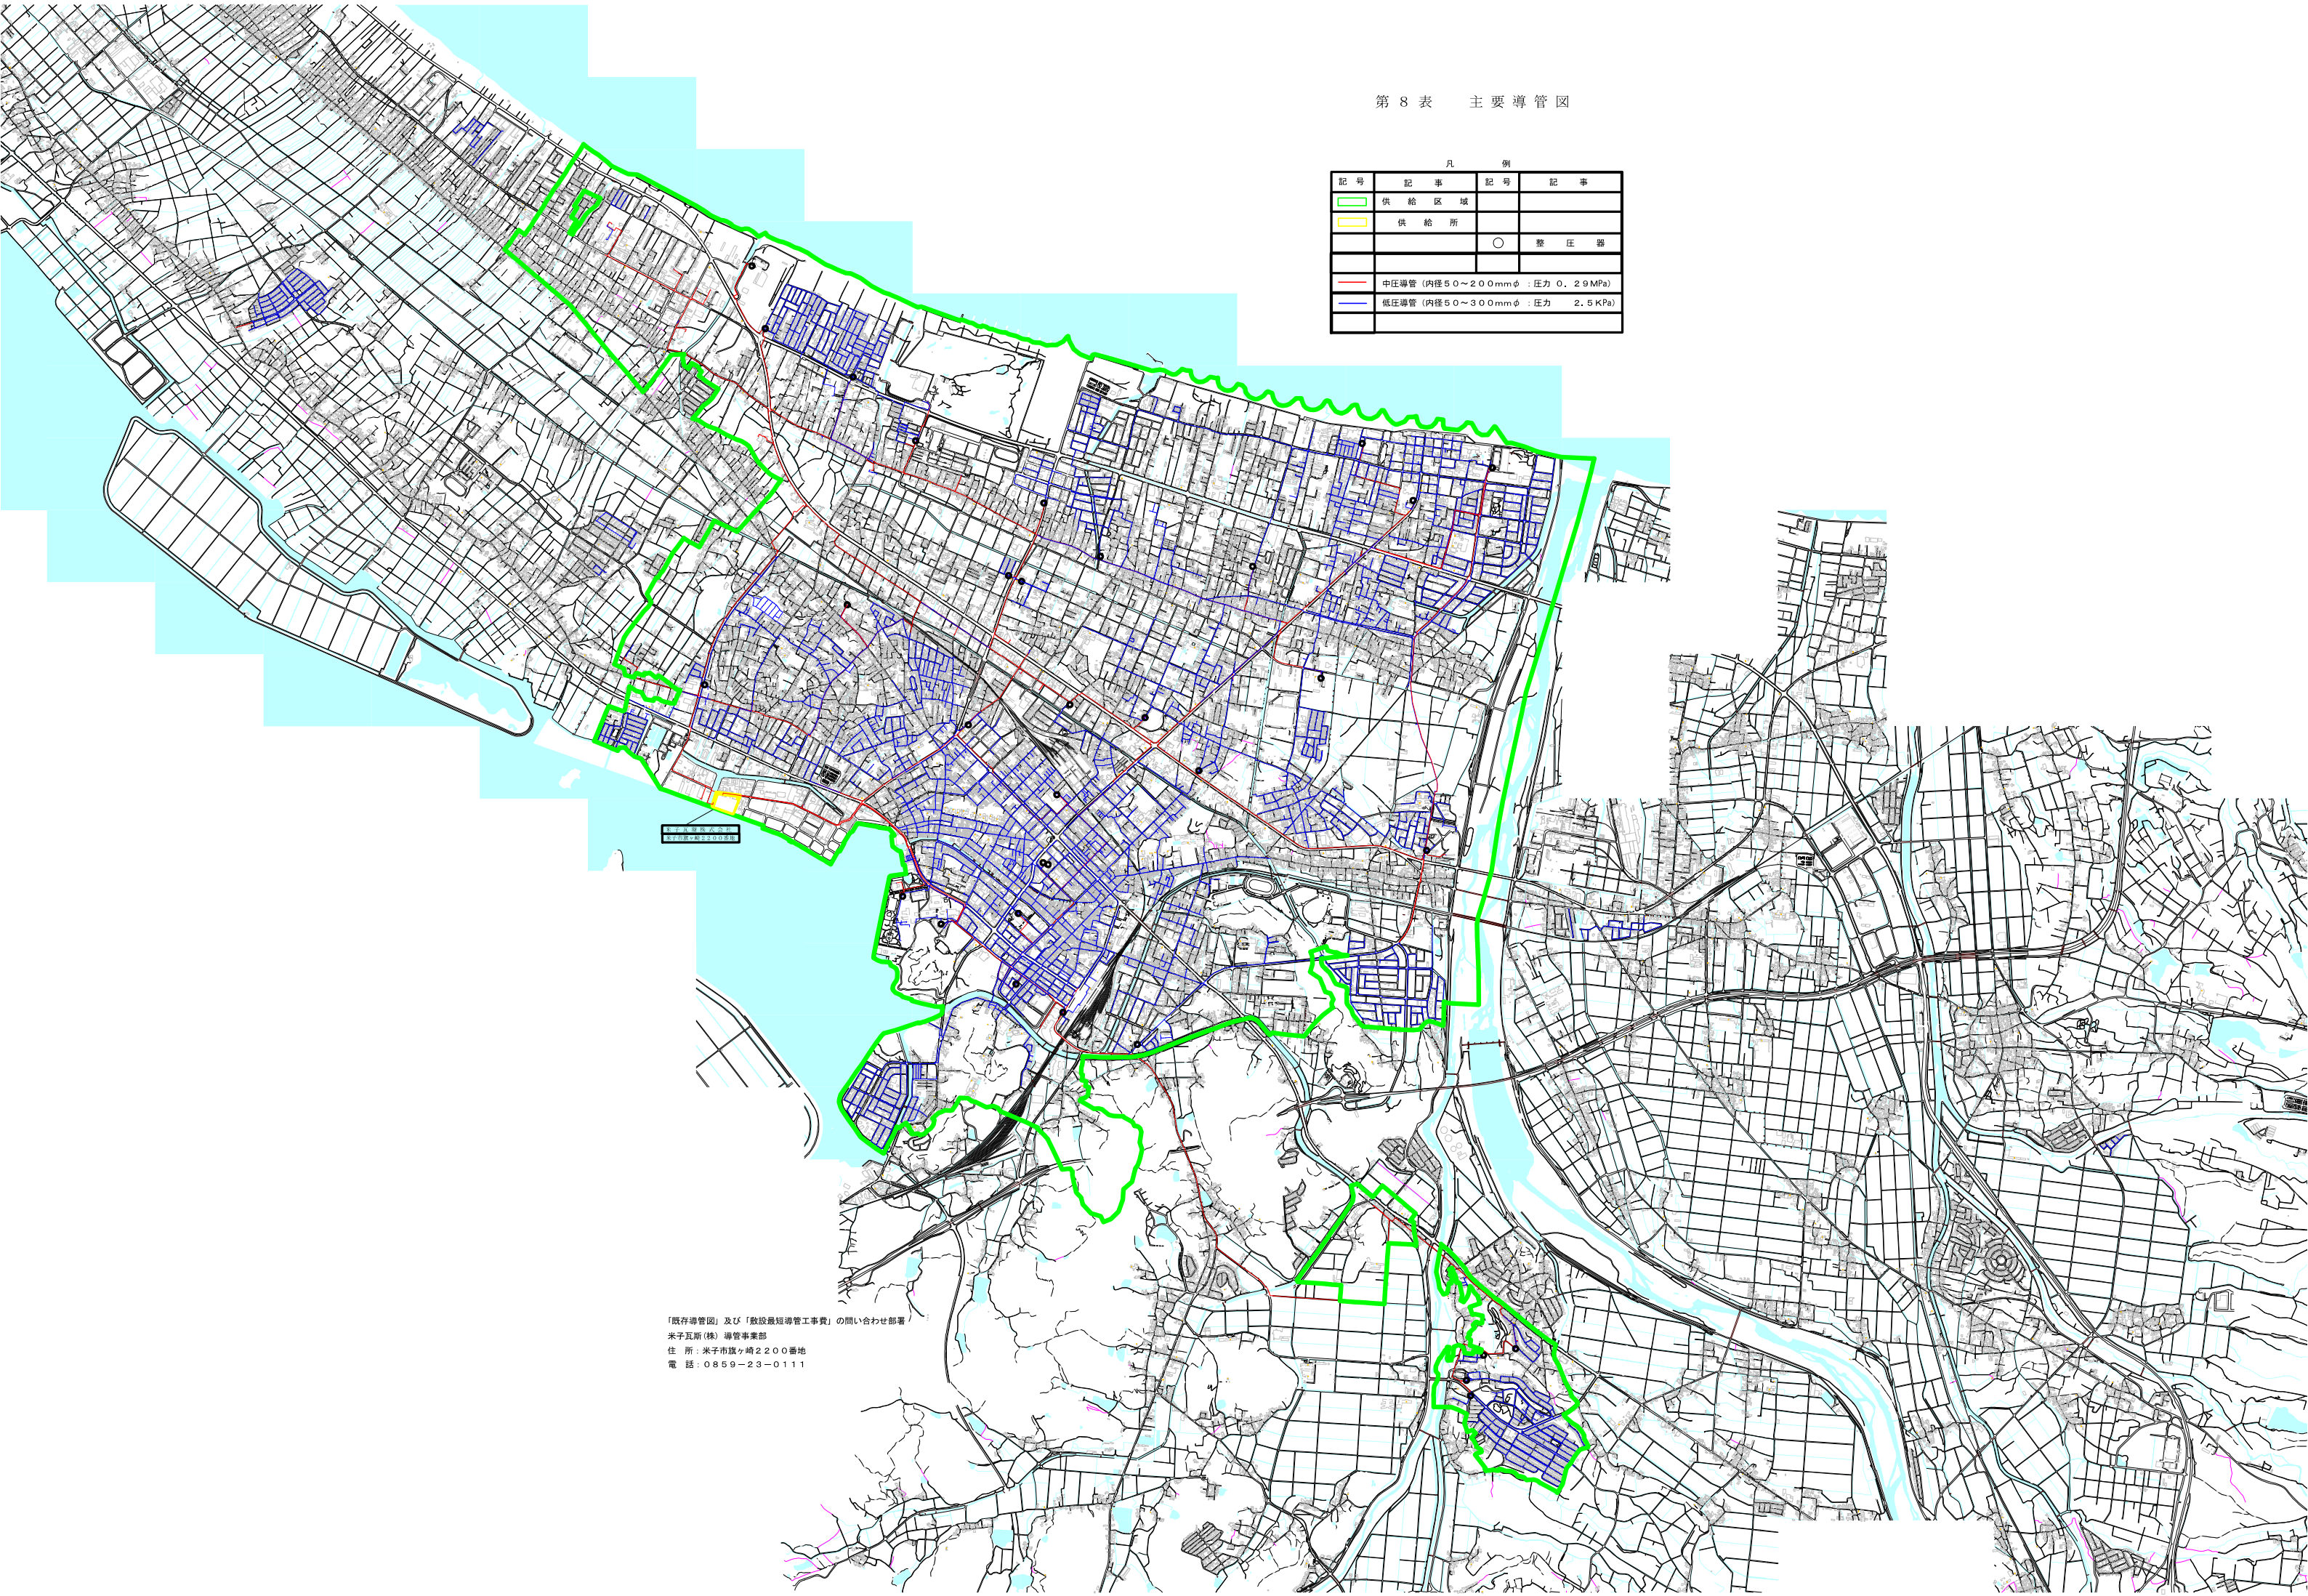


第 8 表 主要導管図

凡 例			
記号	記 事	記号	記 事
	供 給 区 域		
	供 給 所		
			整 圧 器
	中圧導管 (内径 50~200mmφ : 圧力 0.29MPa)		
	低圧導管 (内径 50~300mmφ : 圧力 2.5 KPa)		



「既存導管図」及び「敷設最短導管工事費」の問い合わせ部署
 米子瓦斯(株) 導管事業部
 住 所：米子市旗ヶ崎2200番地
 電 話：0859-23-0111